
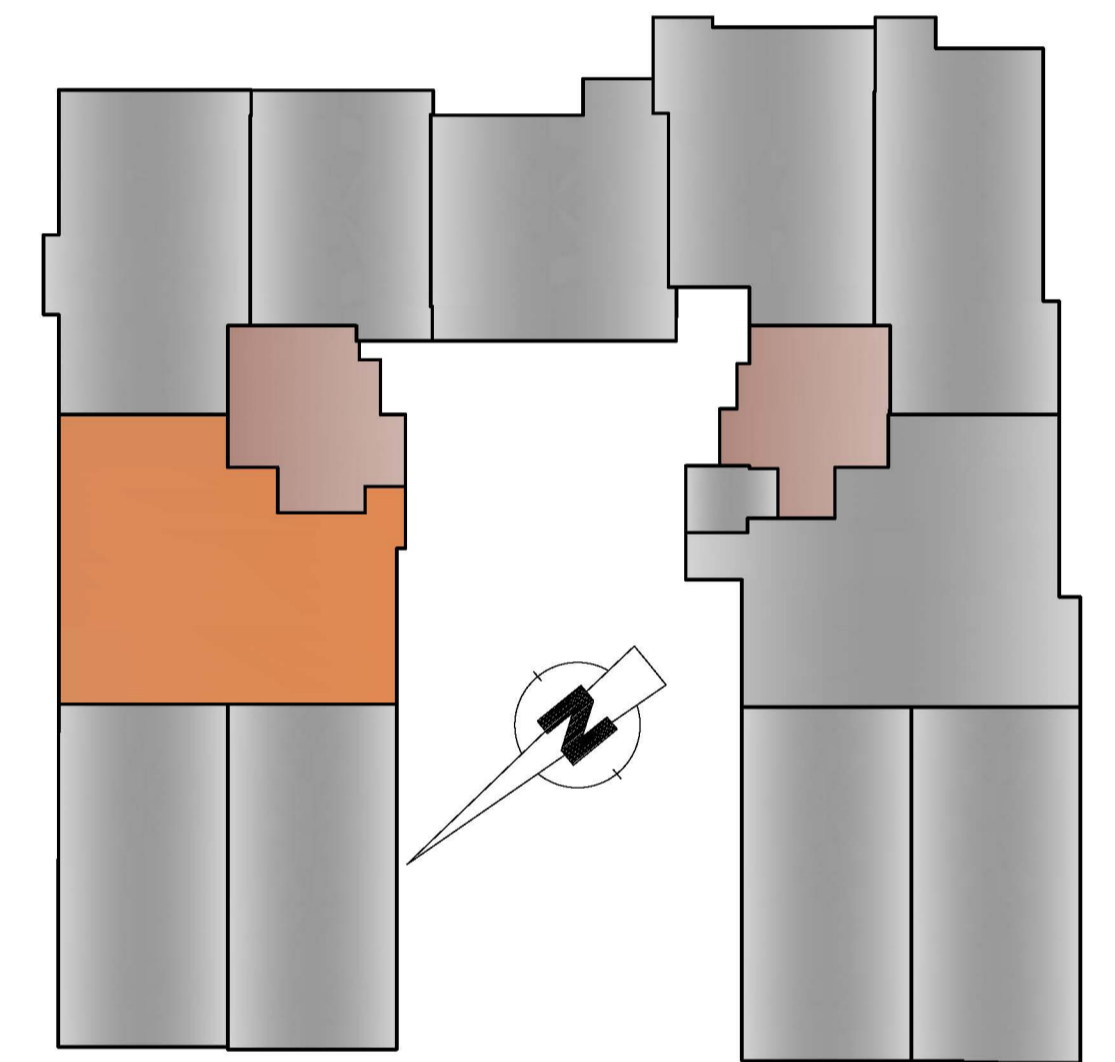
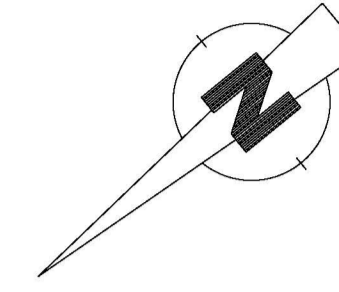


PROJET " MEGARA 1"

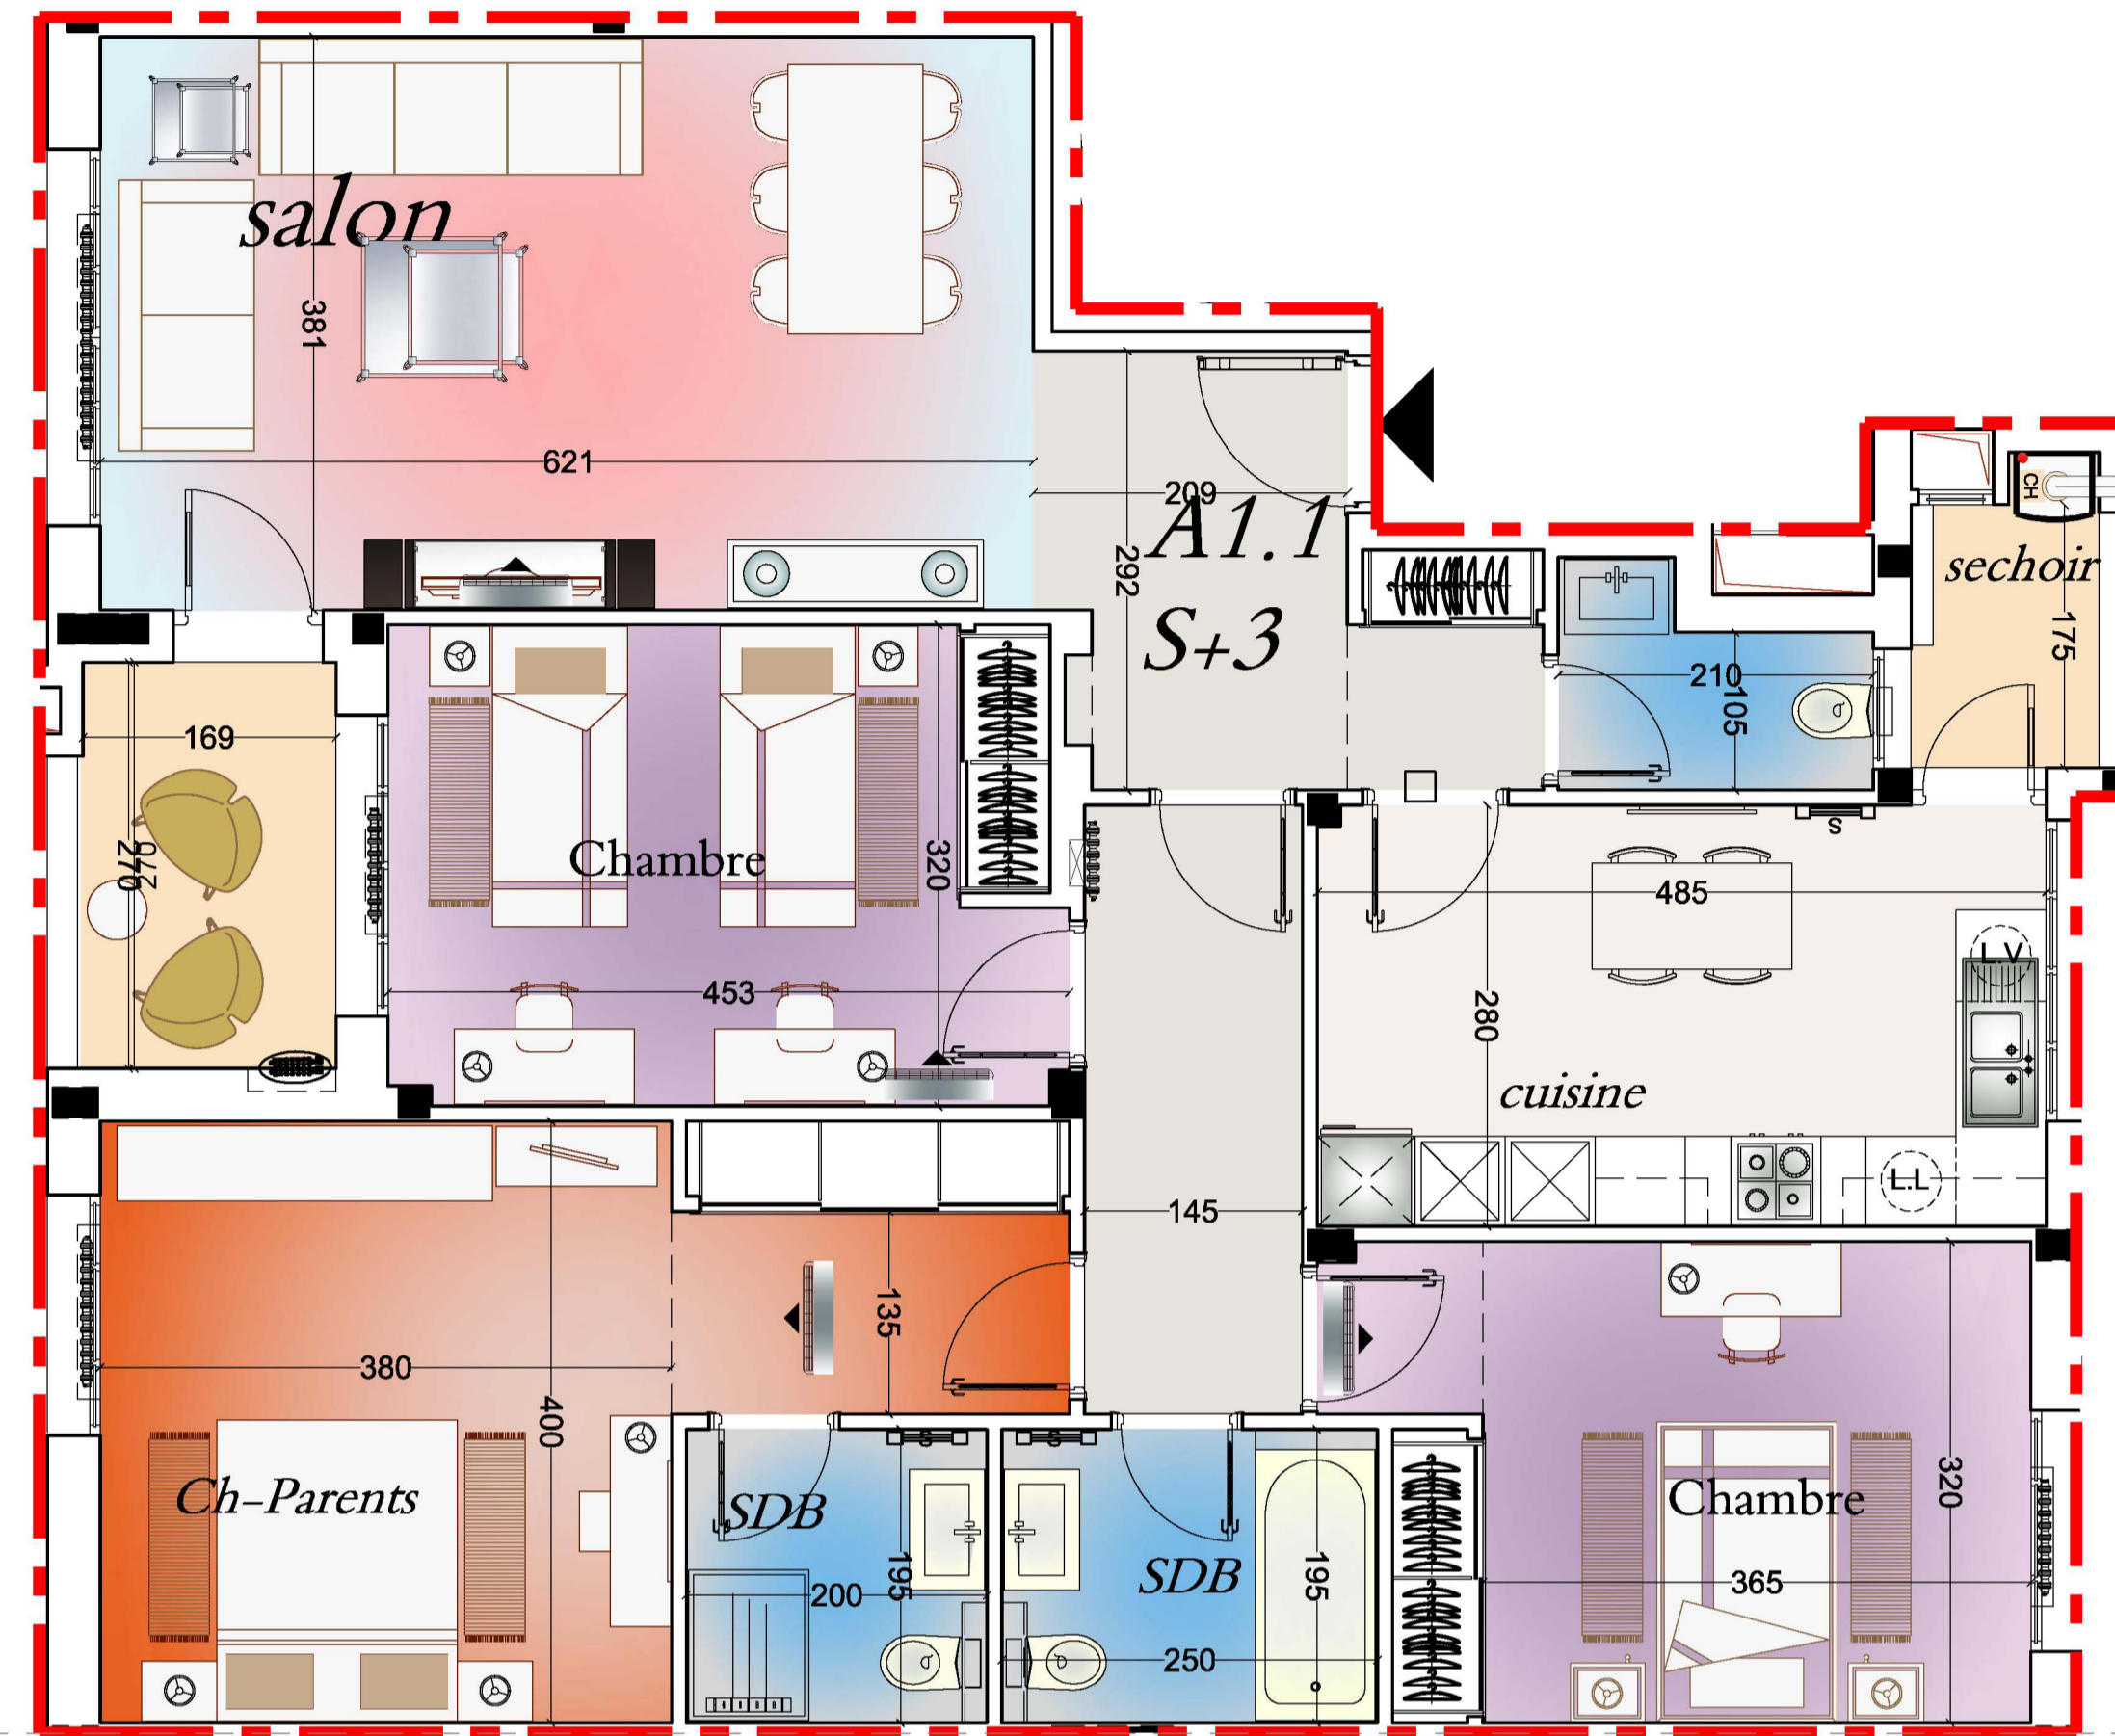


1er étage

Niveau 1er étage

APPT : S+3

Type : A1-1 Appartement

S.C.H.O+P.C : 157.04 m²

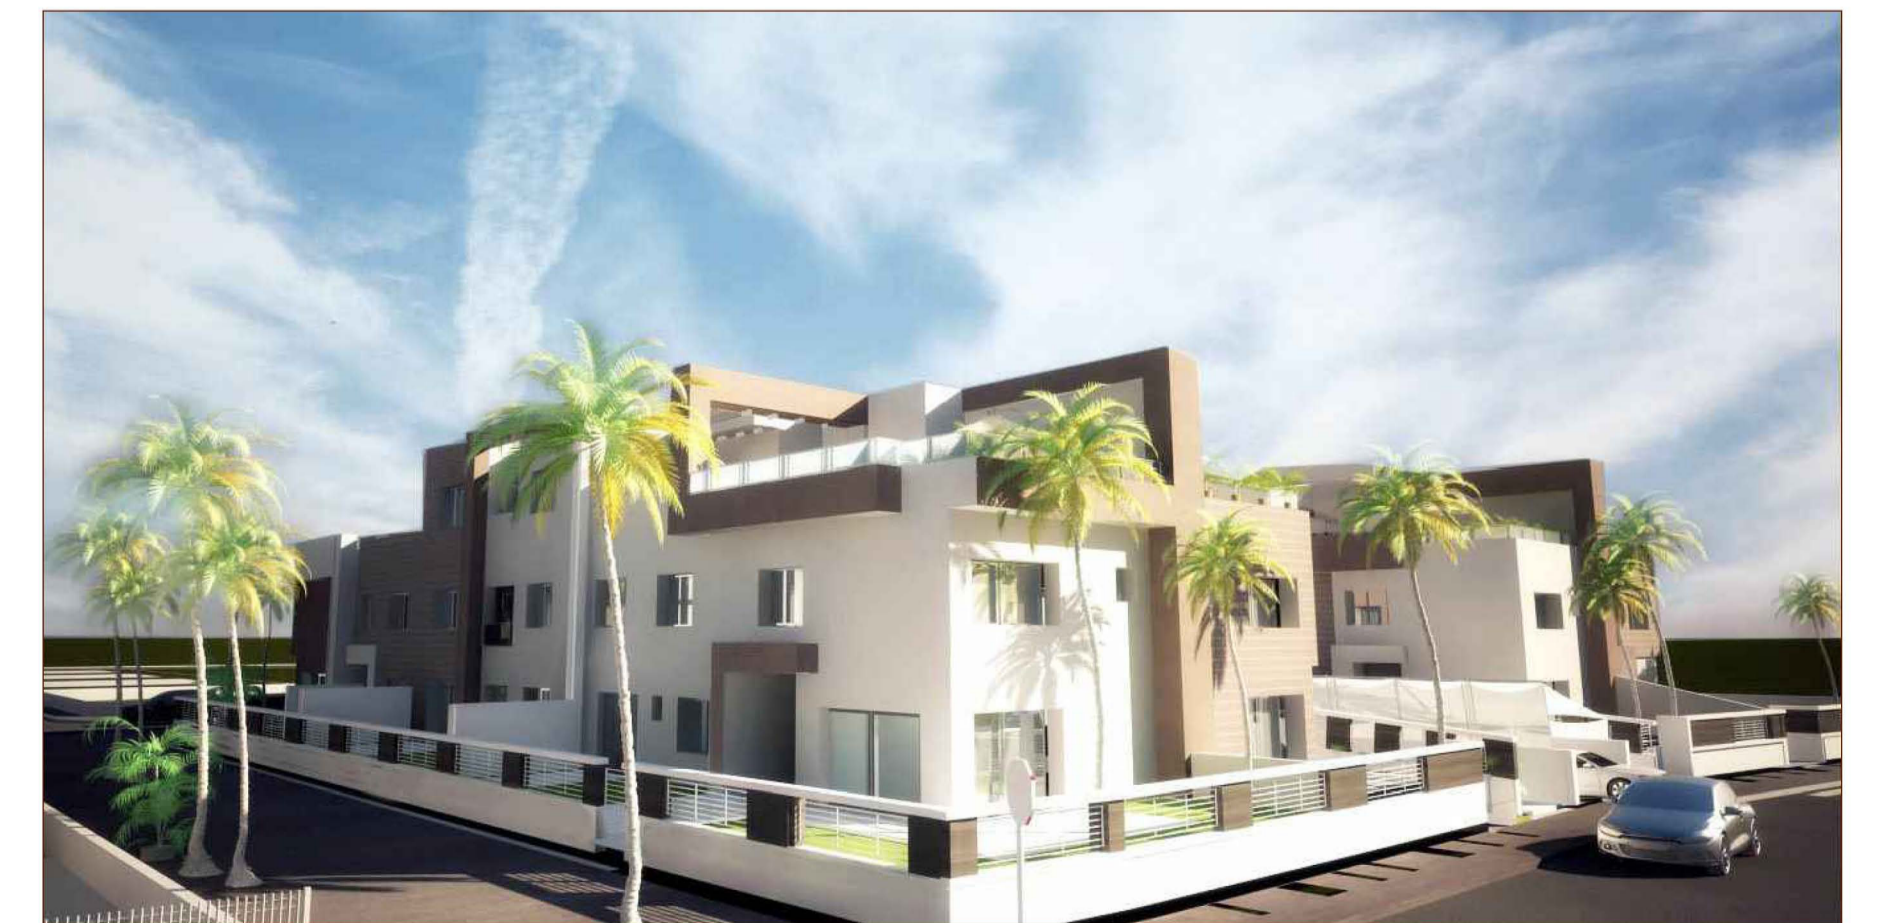

Maitre d'ouvrage:

SIPIMMO

Maitre d'oeuvre :

ABID NIZAR

Immeuble Zarrad APP B04- route l'UMA 2036 L SOUKRA TEL/70 693 389
GSM 55594276 Email:SIPIMMO.MEGARA@gmail.com

Rue Imam Abou Hanifa N° 14, 2078 Marsa Tunis

Résidence "OMEGA CENTER", C25 7ème Etage Rue la Feuille d'Erable, Les berges du lac II, 1053 Tunis
TEL:71 268.384_71 268.385 FAX:71 268.387 Email:nizabid.arch@planet.tn

Ech 1/100